

Udbudsområder, generelt

Version 2015-02-10

N1
30.606 m²
Start 09-2012
Afl. 06-2015


N2
36.937 m²
Start 05-2013
Afl. 09-2015

N3
12.878 m²
Start 04-2014
Afl. 12-2015

N4
18.468 m²
Start 10-2013
Afl. 12-2015

N5
13.880 m²
Start 11-2015
Afl. 02-2018

93.01 (Acem-bygning)

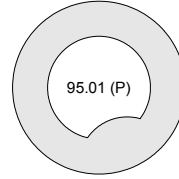


E2
Start 08-2013
Afl. 08-2014

E8
Start 02-2015
Afl. 08-2016

E13
Start 01-2014
Afl. 11-2014

AUH

- Udbudsområde A1 - E3, E4
Start 01-2015
Afl. 09-2016
- Udbudsområde A2 - E5, E7, E10
Start 01-2015
Afl. 05-2016
- Udbudsområde A3 - E6, E7, E9, E11, E12
Start 01-2017
Afl. 07-2019

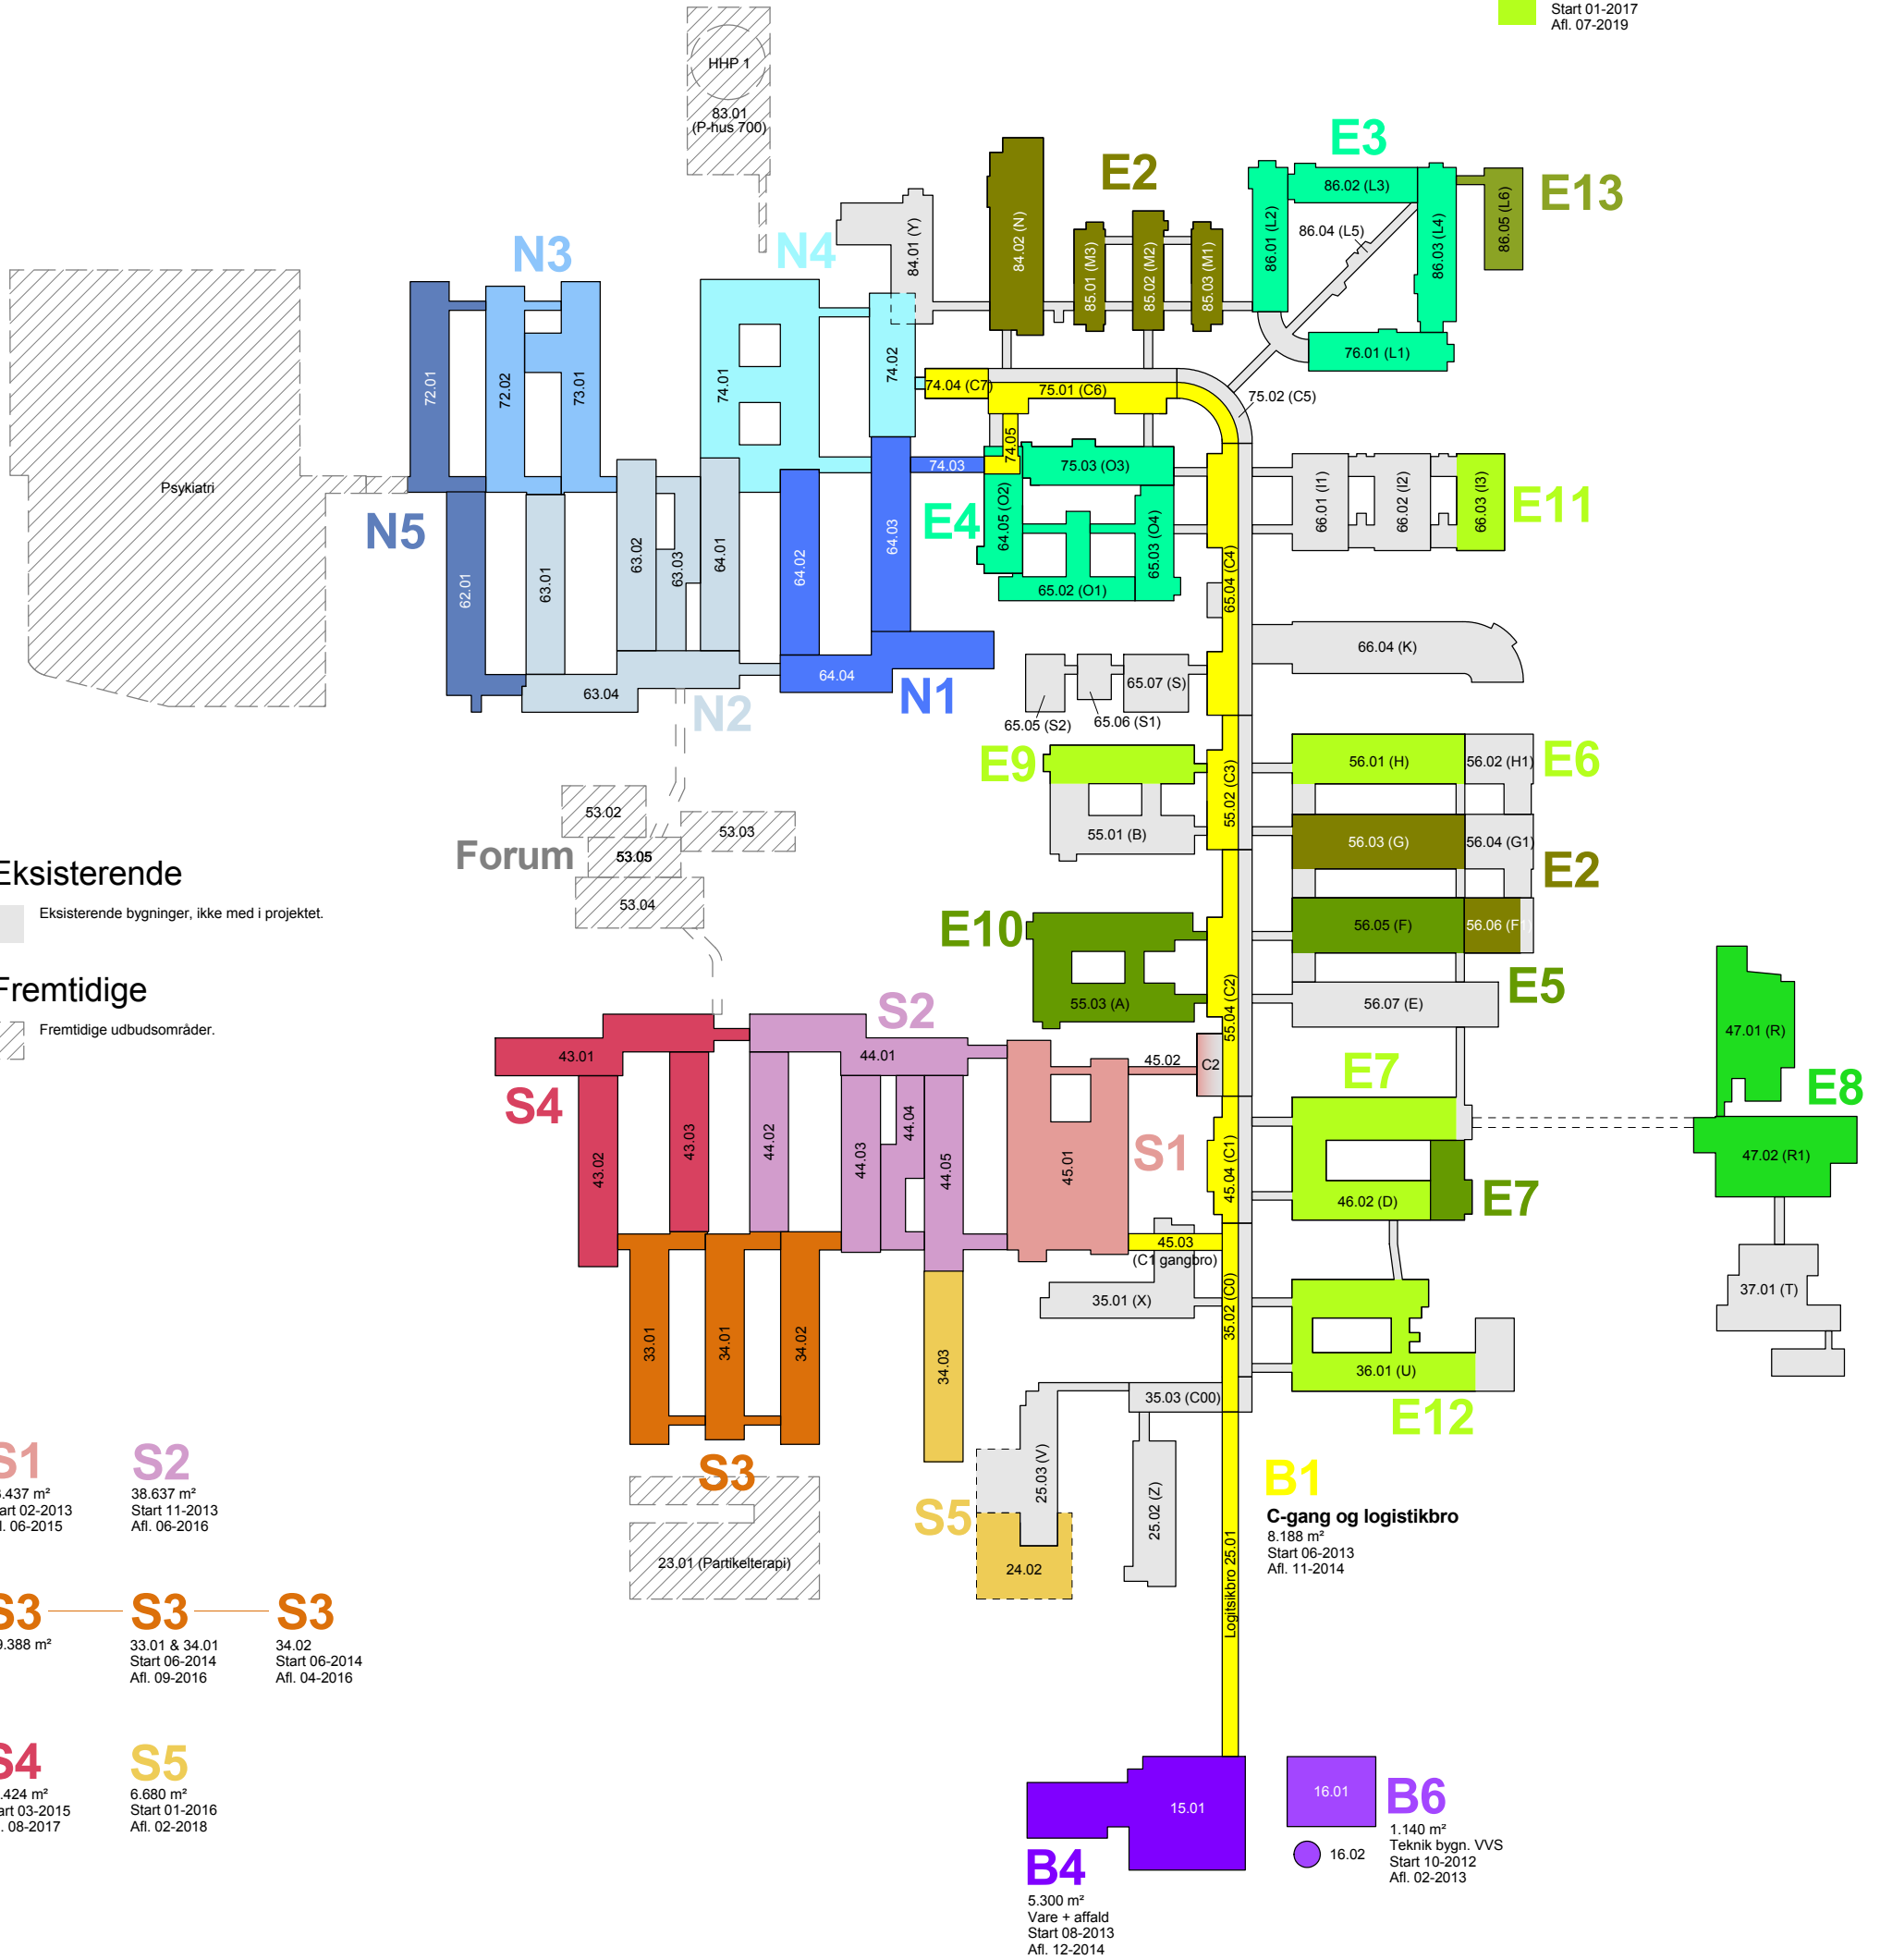

Eksisterende

Eksisterende bygninger, ikke med i projektet.

Fremtidige

Fremtidige udbudsområder.

S1

13.437 m²
Start 02-2013
Afl. 06-2015

S2

38.637 m²
Start 11-2013
Afl. 06-2016

S3

19.388 m²

S3

33.01 & 34.01
Start 06-2014
Afl. 09-2016

S3

34.02
Start 06-2014
Afl. 04-2016

S4

30.424 m²
Start 03-2015
Afl. 08-2017

S5

6.680 m²
Start 01-2016
Afl. 02-2018

B4

5.300 m²
Vare + affald
Start 08-2013
Afl. 12-2014

B6

1.140 m²
Teknik bygn. VVS
Start 10-2012
Afl. 02-2013

DNU, Det Nye Universitetshospital i Aarhus

Rådgivergruppen DNU I/S, Hedeager 3, 8200 Aarhus N, tel. +45 7027 5858

Udbudsområder - Plan 02 - 08

Vejledende oversigtstegning

Mål: 1 : 3000

Dato: 2015-02-10

Udarb.: PSL

Kontrol: MT